



Gobierno de Navarra  Nafarroako Gobernua


HACIENDA NAVARRA  NAFARROAKO OGASUNA

CÉDULA PARCELARIA / LURZATI ZEDULA

Referencia Catastral provisional del Bien Inmueble 310000000001649184FP
Municipio OLATZ/VOLAZAGUTIA Entidad OLATZ/VOLAZAGUTIA
Expedida el 9 de marzo de 2020 via internet <https://catastro.navarra.es> Código Seguridad: VZLQCGVETZH

CÓDIGOS LOCALIZADORES Y DATOS DESCRIPTIVOS

CÓDIGOS LOCALIZADORES (1)				DIRECCIÓN O PARAJE	SUPERFICIES (m ²)		USO, DESTINO O CULTIVO
					Principal	Común	
6	557	1	1	GOIENKALE KALEA/CALLE GOIENKALE, 1 BJ	128,00		ALMACEN AGRICOLA

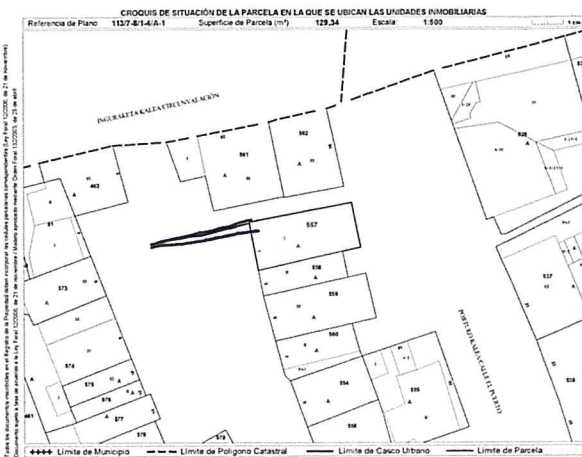

Conforme a lo dispuesto en el artículo 41 de la Ley Foral 12/2006, de 21 de noviembre, la titularidad y el valor catastral son datos protegidos. Los titulares pueden acceder a sus datos previa identificación, en las oficinas del Servicio de Riqueza Territorial o por otros medios, utilizando cualquiera de los códigos de seguridad legalmente establecidos.

Hoja 1 de 1

Lur-Ondasunen eta Ondarearen gaineko Tributuena Zerbitzua • Servicio de Riqueza Territorial y Tributos Patrimoniales
Carlos III, 4 • 31002 PAMPLONA/IRUÑA • Tfnoa/Tfno. 848 42 73 33 • <https://catastro.navarra.es> • riqtemi@navarra.es



CÉDULA PARCELARIA / LURZATI ZEDULA

Referencia Catastral provisional del Bien Inmueble 31000000001864420EM
Municipio OLATZ/VOLAZAGUTIA Entidad OLATZ/VOLAZAGUTIA
Expedida el 9 de marzo de 2020 via Internet <https://catastro.navarra.es> Código Seguridad: T/PSTE8IN360

CÓDIGOS LOCALIZADORES Y DATOS DESCRIPTIVOS

CÓDIGOS LOCALIZADORES (*)			DIRECCIÓN O PARAJE	SUPERFICIES (m²)		USO, DESTINO O CULTIVO
				Principal	Común	
6	553	1	1	GOIENKALE KALEA/CALLE GOIENKALE, 3 BJ	57,00	VIVIENDA
6	553	1	2	GOIENKALE KALEA/CALLE GOIENKALE, 3 BJ	24,00	ALMACEN AGRICOLA




Conforme a lo dispuesto en el artículo 41 de la Ley Foral 12/2006, de 21 de noviembre, la titularidad y el valor catastral son datos protegidos. Los titulares pueden acceder a sus datos previa identificación, en las oficinas del Servicio de Riqueza Territorial o por otros medios, utilizando cualquiera de los códigos de seguridad legalmente establecidos.

Lur-Ondasunen eta Ondarearen gaineko Tributueta Zerbitzua • Servicio de Riqueza Territorial y Tributos Patrimoniales
Carlos III, 4 • 31002 PAMPLONA/IRUÑA • Tfnoa/Tfno. 848 42 73 33 • <https://catastro.navarra.es> • riqtem@navarra.es


PROYECTO:
PLAN ESPECIAL DE ACTUACION URBANA
SOLAR SITUADO EN
CALLE GOIENKALE Nº 1 y 3
PARCELA 557+558 POLIGONO 6
OLAZTI (NAVARRA)

ESCALA:		1
DIBUJADO POR: JOSE ANTONIO LEGARRA		
REF: ESACT	FECHA: 5/22	

	EL PROPIETARIO:
---	------------------------

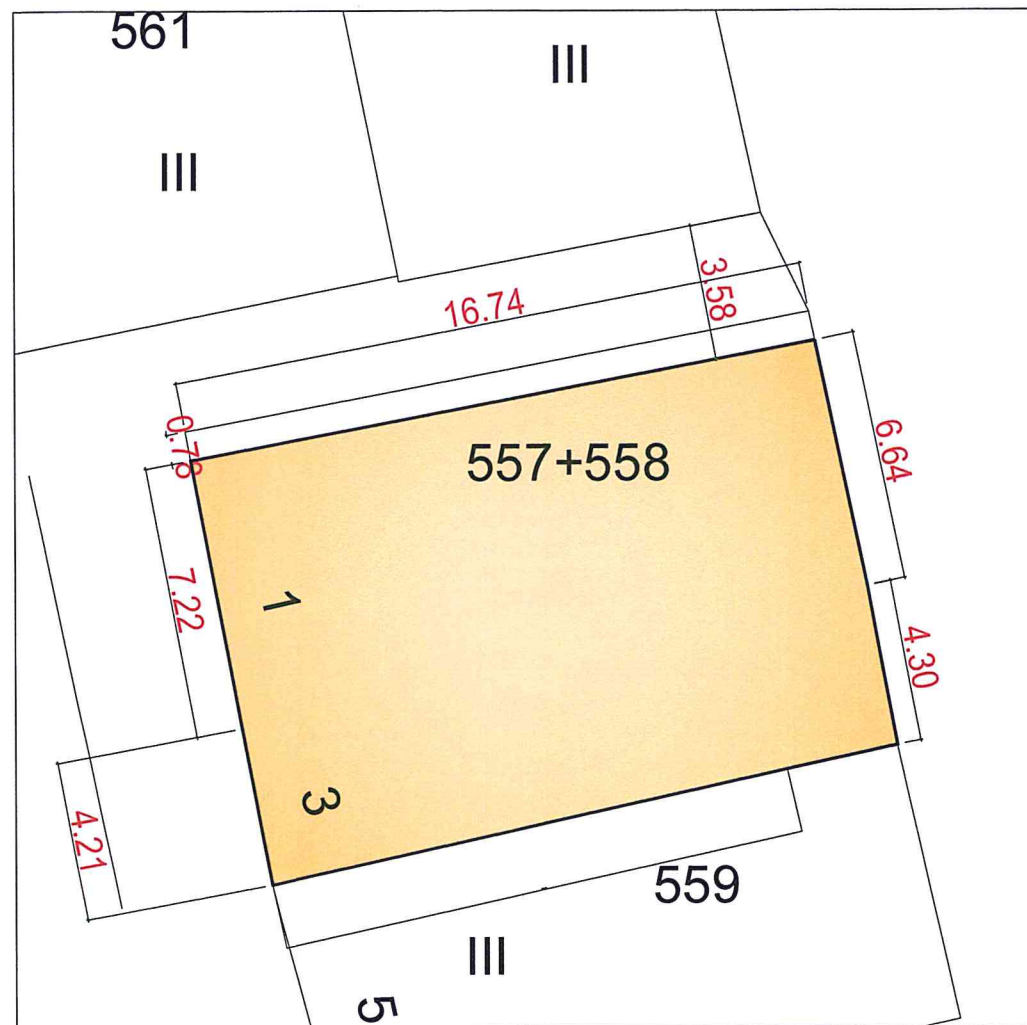


ESTADO PROPUESTO
GOIENKALE Nº 1 Y 3
SUPERFICIE PARCELAS 188,38 M2

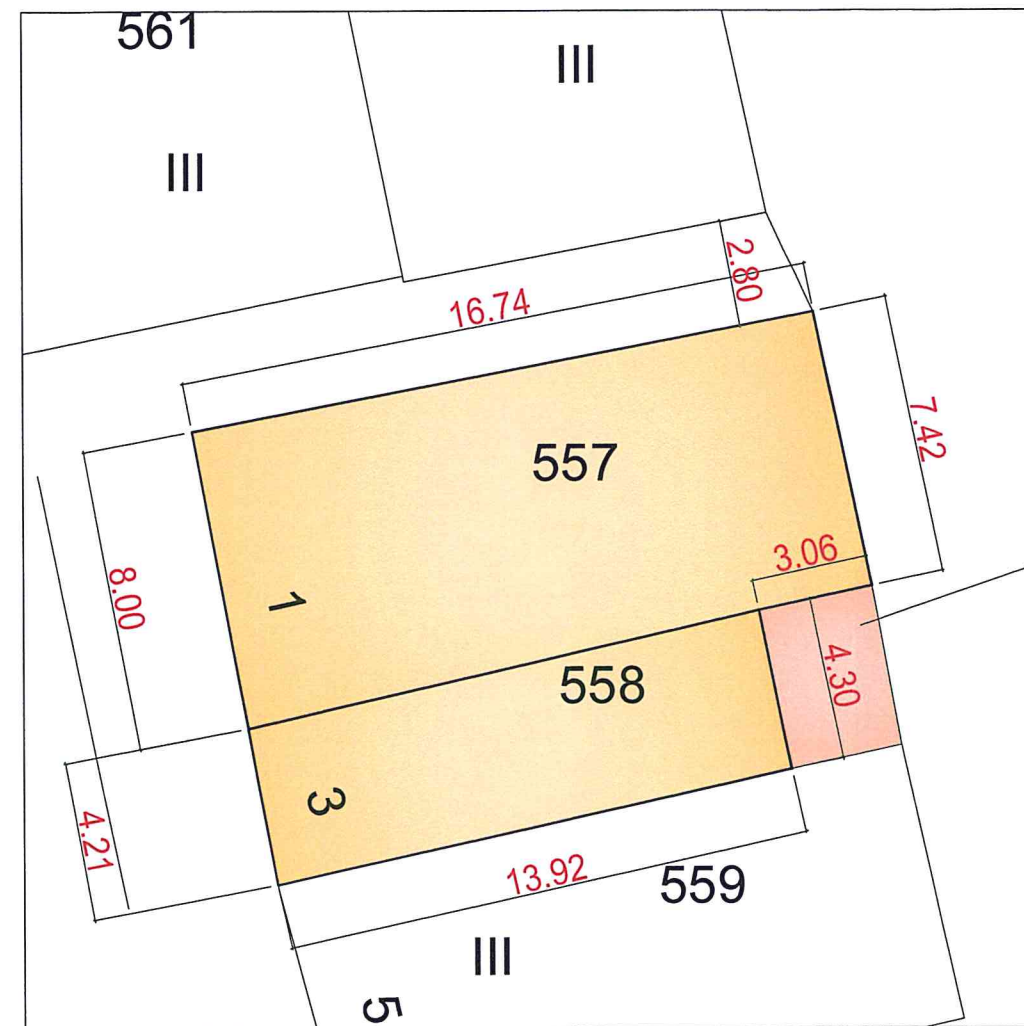

ESTADO ACTUAL
GOIENKALE Nº 1 Y 3
SUPERFICIE PARCELAS 188,38 M2

retranqueo de suelo
publico 13,16 m2

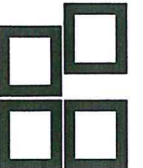PROMOTOR: BELEN GOMEZ PALACIOS	
PROYECTO: PLAN ESPECIAL DE ACTUACION URBANA SOLAR SITUADO EN CALLE GOIENKALE Nº 1 y 3 PARCELA 557+558 POLIGONO 6 OLAZTI (NAVARRA)	
TITULO PLANO: ESTADO ACTUAL-PROPUESTO ALINEACIONES Y OCUPACION MAXIMA SEGUN NORMATIVA VIGENTE	
ESCALA: 1:200	2
DIBUJADO POR: JOSE ANTONIO LEGARRA	
REF: ESACT	
FECHA: 5/22	
LUIS MARI MARCOS CLAVER ARQUITECTO	
	
TFNO: (948) 468430	
	EL PROPIETARIO: